


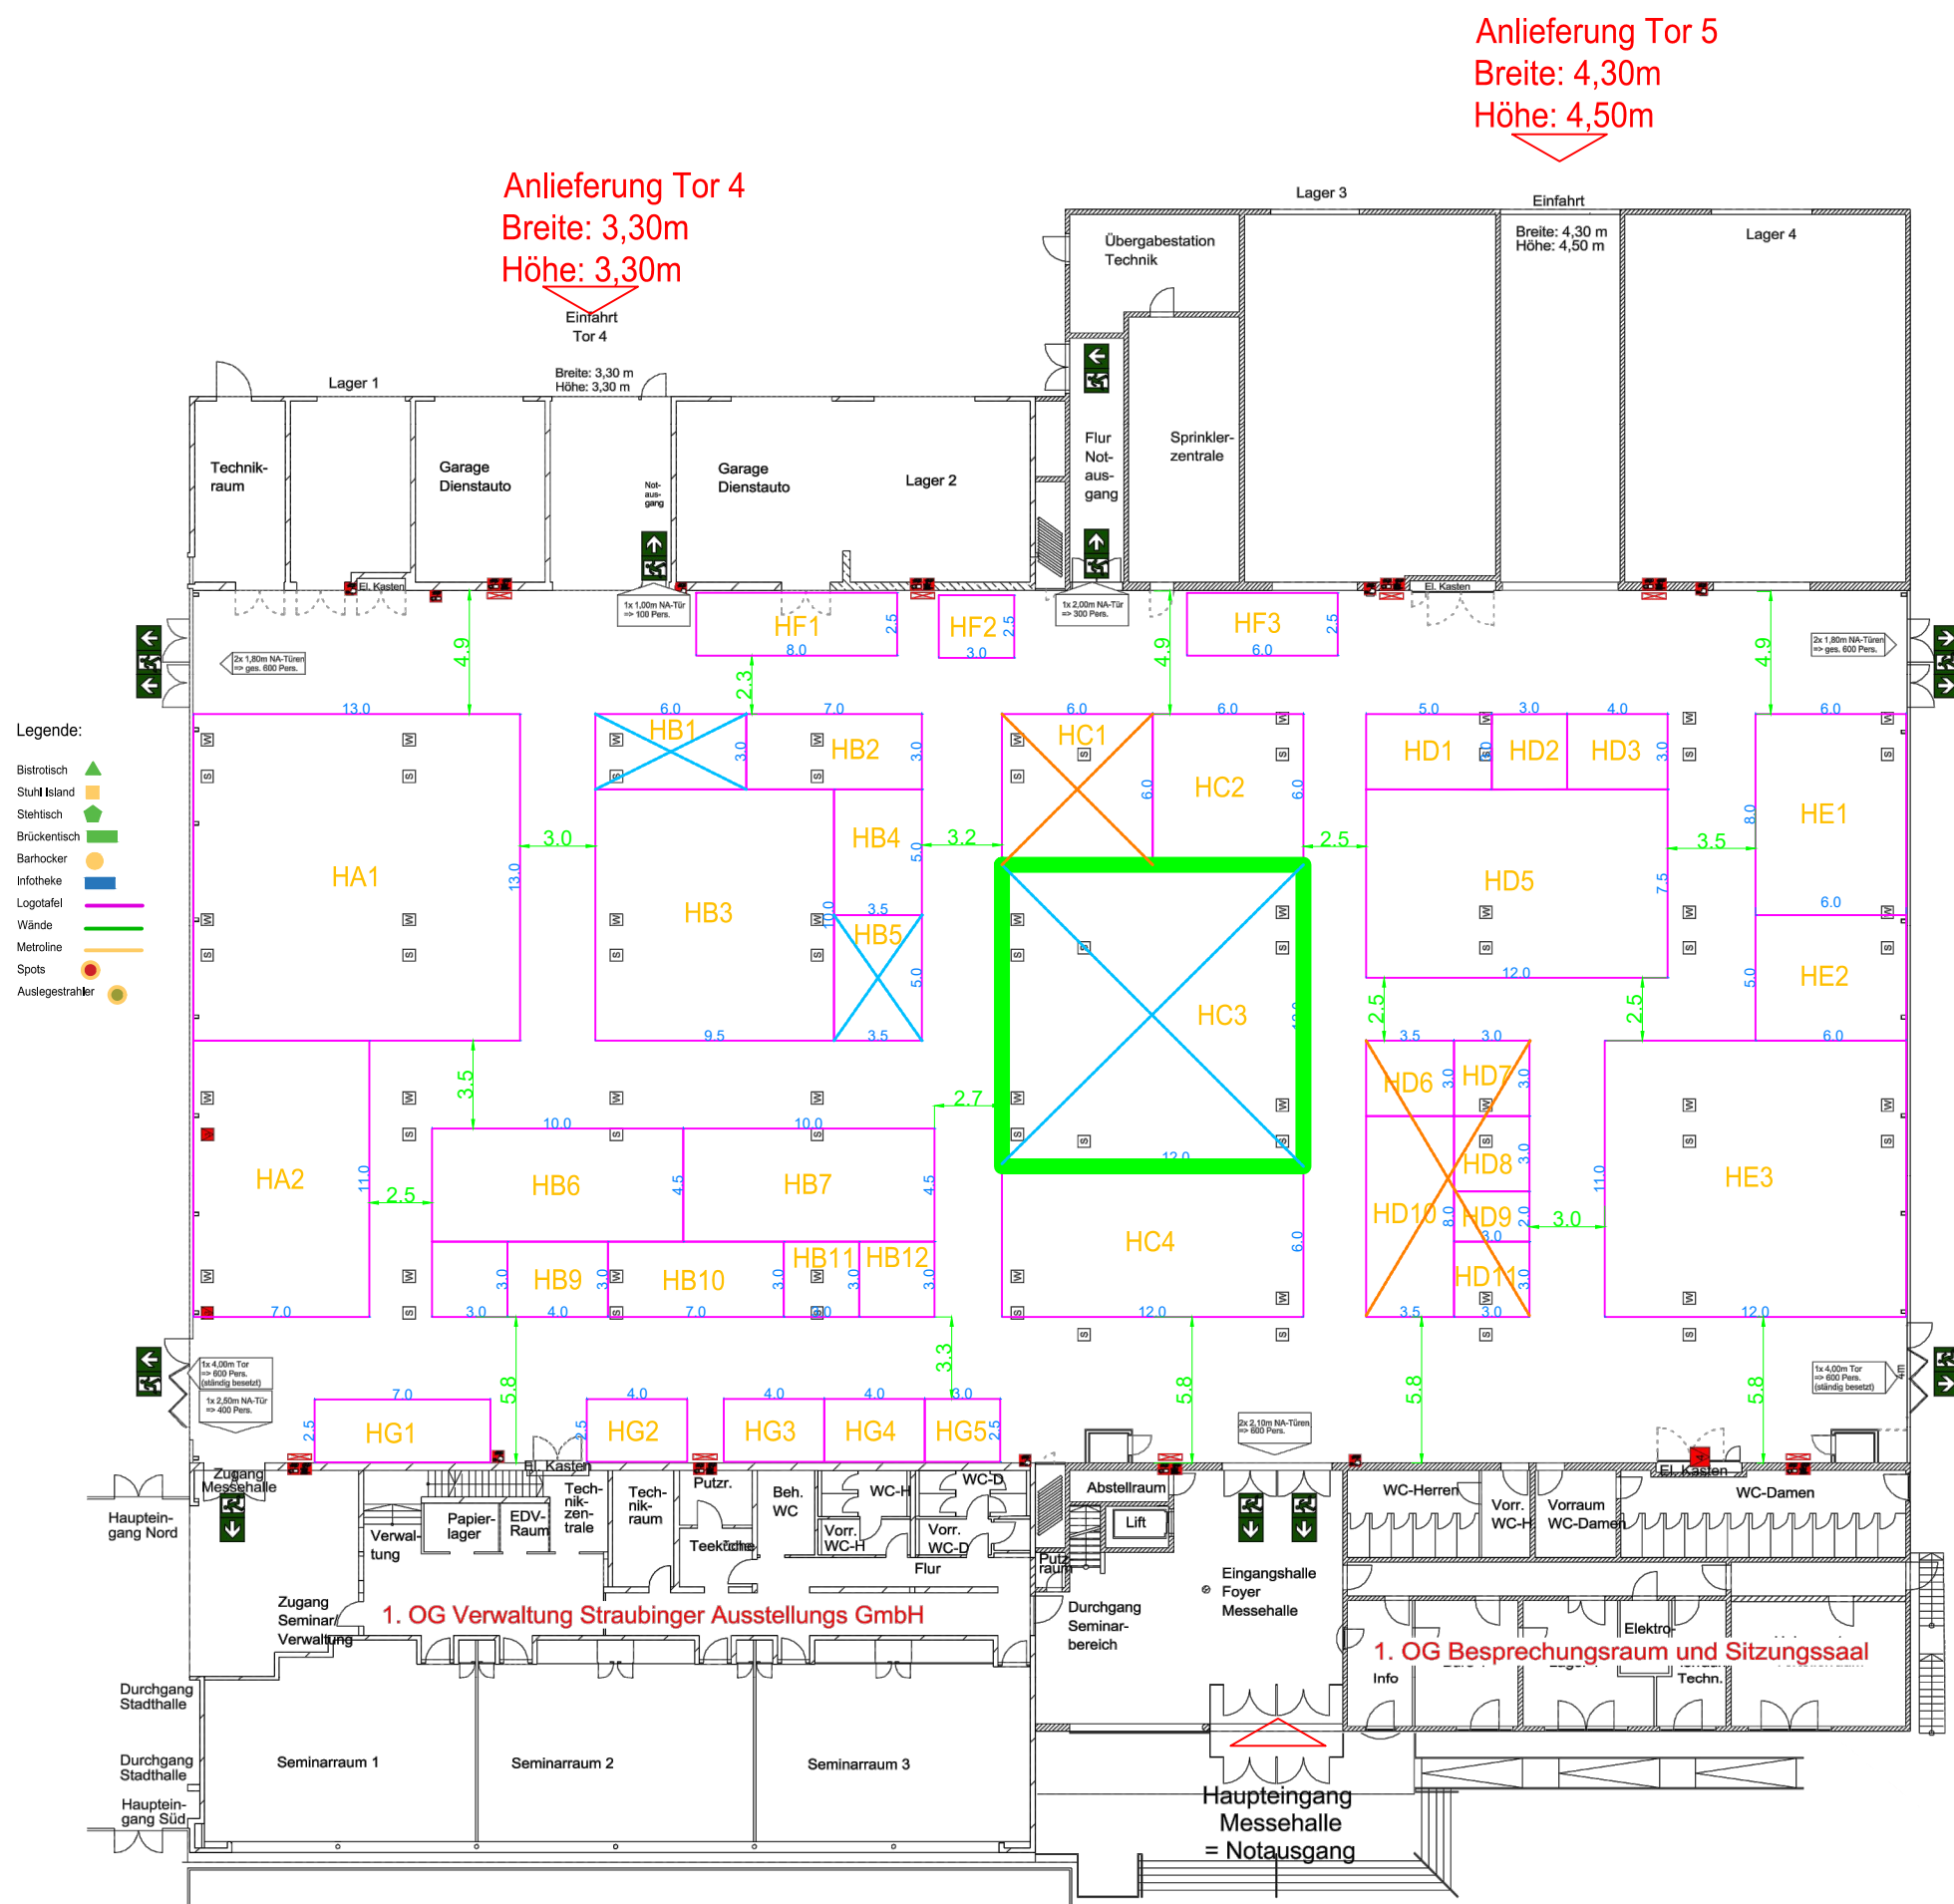

Anlieferung Tor 6
Breite: 3,50m
Höhe: 3,70m



CMB EXPO GmbH
Gutenbergstr. 19
93128 Regensburg

Tel.: +49 (0)9402 98 38 7-0
Fax.: +49 (0)9402 98 38 7-11
campingcos@cmb-expo.de
www.cmb-expo.de

Camping Caravan Straubing

Halle/ Außenfläche

Joseph-von-Fraunhofer-Messehalle

11.-12.04.2026

gez.	21.07.25	P.Reiterer
bearb.	20.10.25	P.Reiterer
bearb.	30.10.25	Sandra Wenisch
bearb.	03.11.25	Sandra Wenisch
bearb.		
bearb.		
bearb.		

Druckdatum:
18.11.2025

M 1:300

Das Urheberrecht an dieser Zeichnung liegt bei uns.
Sie ist dem Empfänger nur zum persönlichen Gebrauch anvertraut.





CMB EXPO
messebau weltweit

CMB EXPO GmbH
Gutenbergstr. 19
93128 Regensburg

Tel.: +49 (0)9402 98 38 7-0
Fax.: +49 (0)9402 98 38 7-11
campingcos@cmb-expo.de
www.cmb-expo.de

Camping Caravan Straubing

Halle/ Außenfläche

Joseph-von-Fraunhofer-Messehalle

11.-12.04.2026

gez.	21.07.25	P.Reiterer
bearb.	20.10.25	P.Reiterer
bearb.	30.10.25	Sandra Wenisch
bearb.	03.11.25	Sandra Wenisch
bearb.		
bearb.		
bearb.		

M 1:400

Druckdatum:
18.11.2025

Das Urheberrecht an dieser Zeichnung liegt bei uns.
Sie ist dem Empfänger nur zum persönlichen Gebrauch anvertraut.