

**CMB EXPO**  
messebau weltweit

CMB EXPO GmbH  
Cutenbergstr. 19  
93128 Regenstauf

Tel.: +49 (0)9402 98 38 7-0  
Fax: +49 (0)9402 98 38 7-11  
camp@com@cmb-expo.de  
www.cmb-expo.de

**Camping Caravan Straubing** Halle/ Außenfläche

Joseph-von-Fraunhofer-Messehalle 17.-18.04.2027

gez.	08.07.26	P.Reiterer
bearb.		
bearb.		
bearb.		
bearb.		
bearb.		
bearb.		

M 1:300 Druckdatum: 08.07.2026

Das Urheberrecht an dieser Zeichnung liegt bei uns.  
Sie ist dem Empfänger nur zum persönlichen Gebrauch anvertraut.


Anlieferung Tor 5  
Breite: 4,30m  
Höhe: 4,50m

Anlieferung Tor 4  
Breite: 3,30m  
Höhe: 3,30m

Anlieferung Tor 6  
Breite: 3,50m  
Höhe: 3,70m

Legende:

- Bistrotisch ▲
- Stuhl Island ■
- Stehstisch ◆
- Brückentisch ▬
- Barhocker ●
- Infotheke ■
- Logotafel ■
- Wände ▬
- Metrolinie ▬
- Spots ●
- Auslegestrahler ●

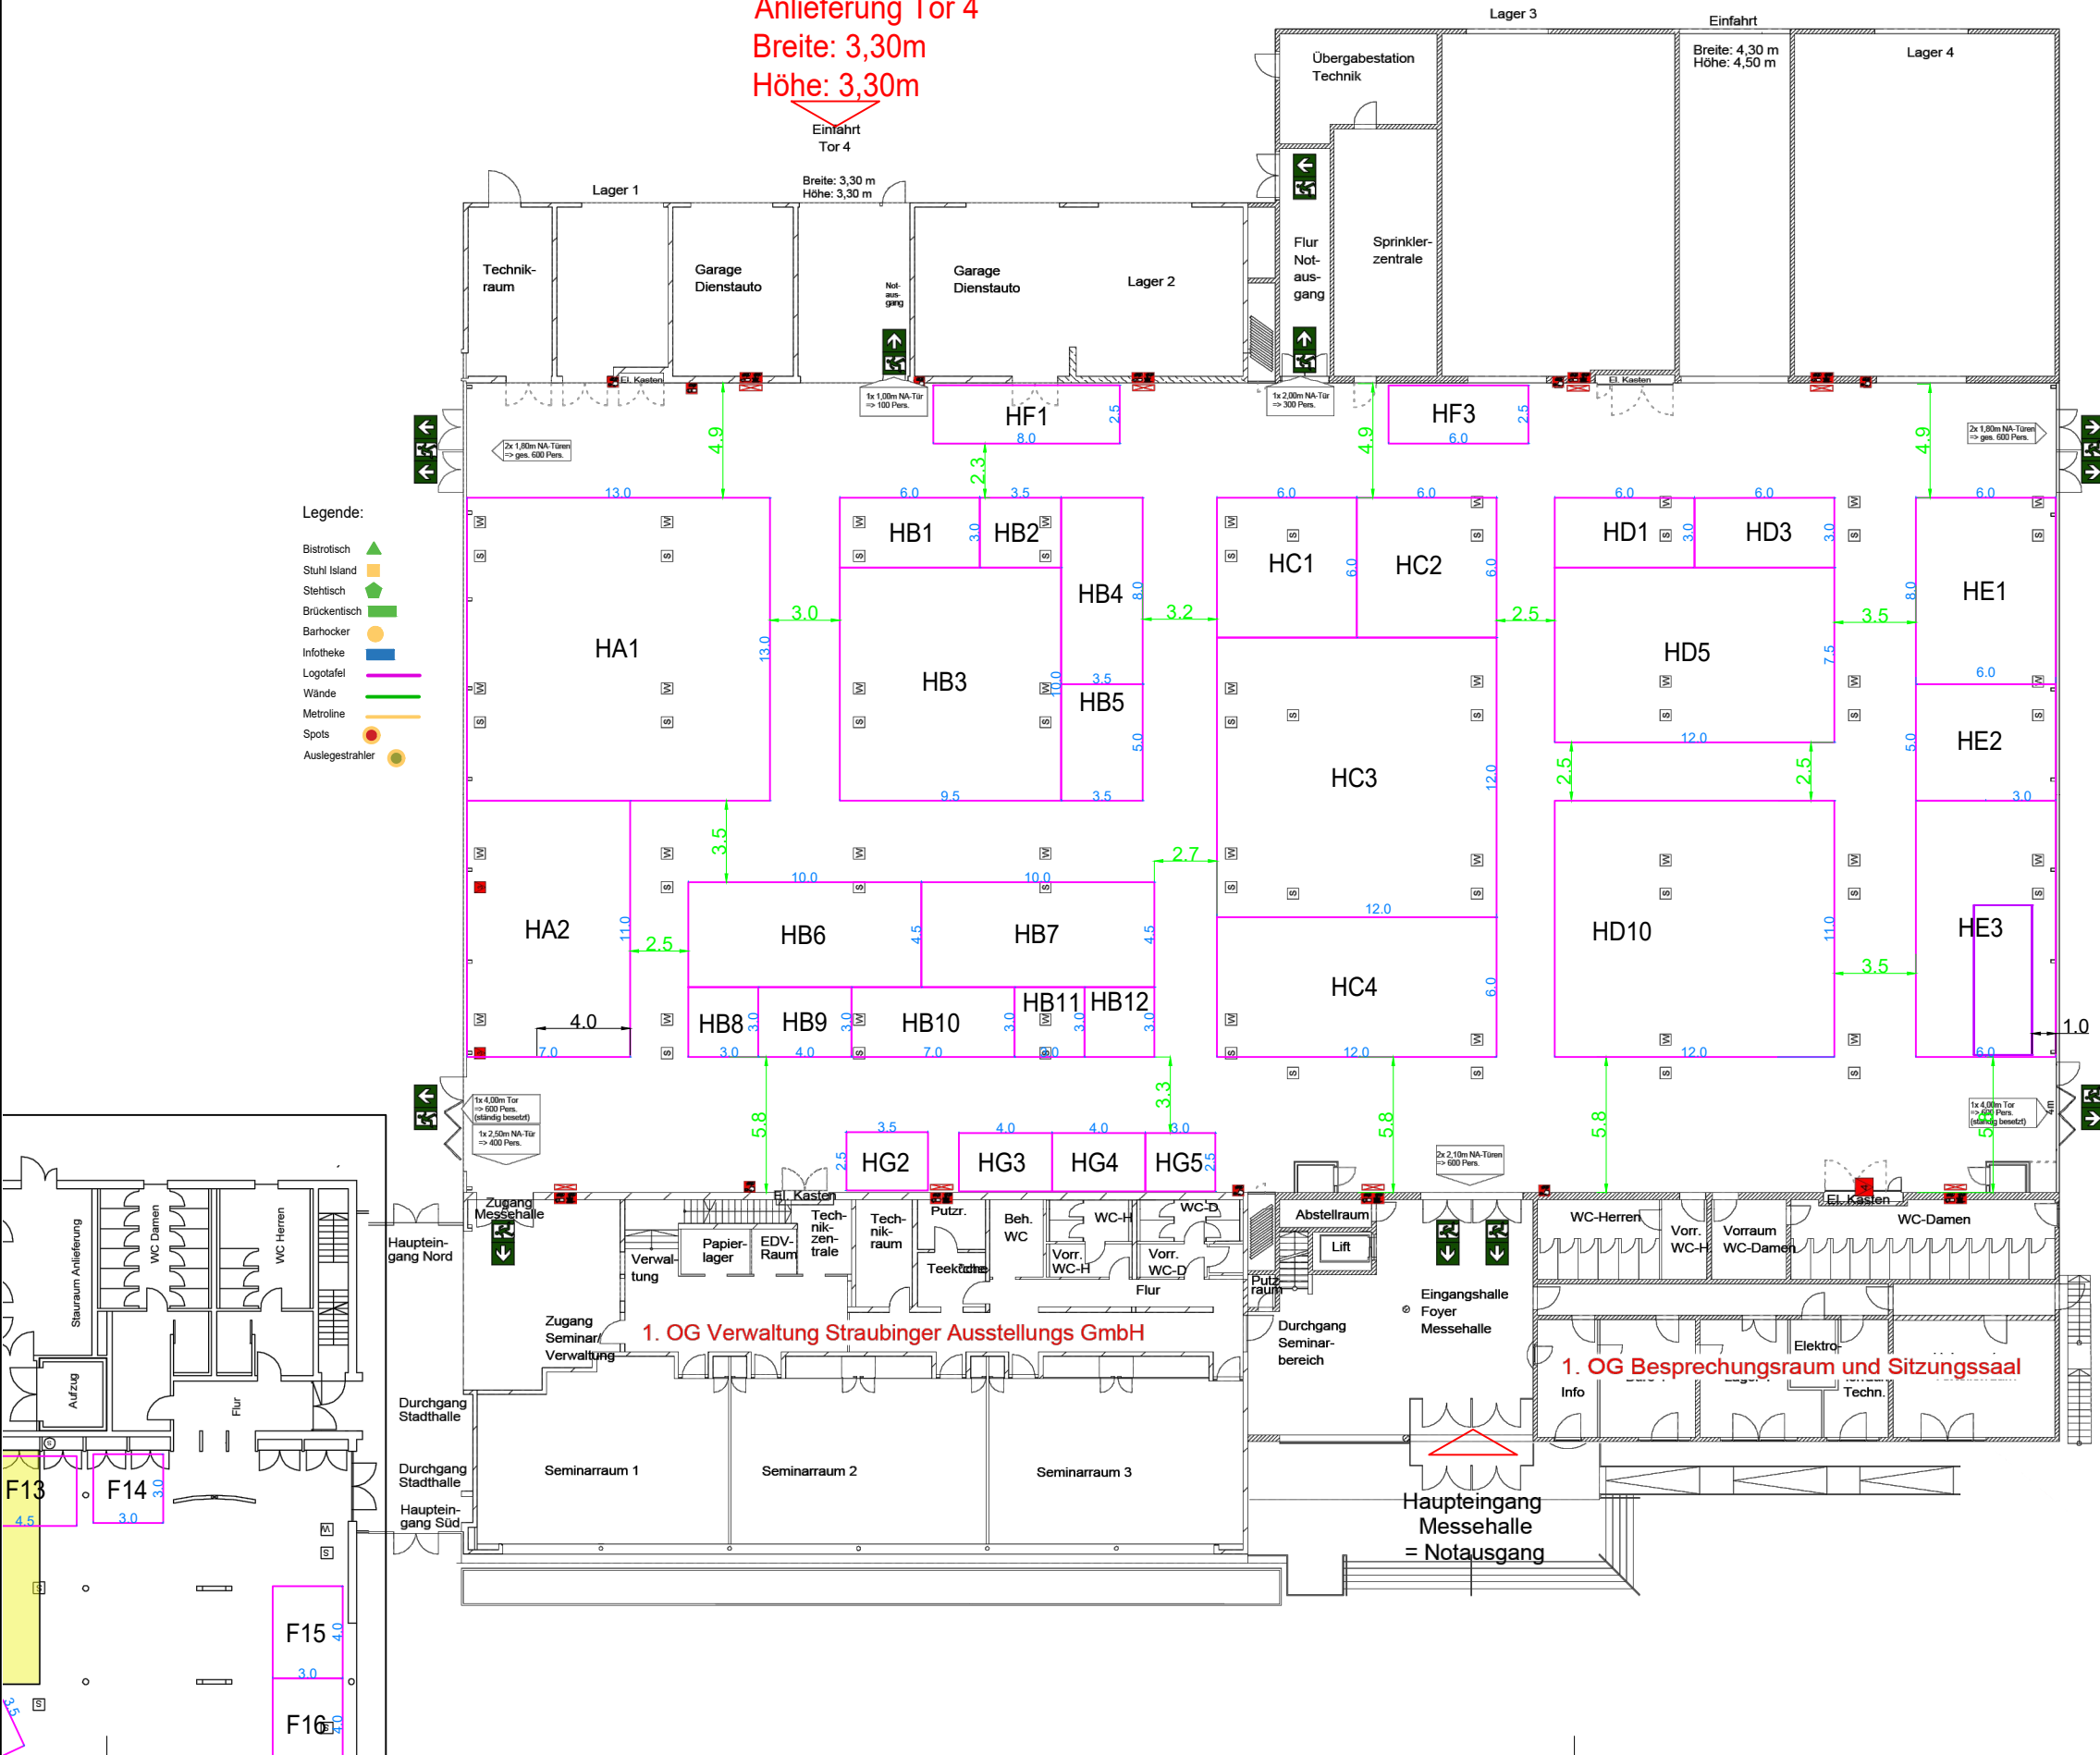


1. OG Verwaltung Straubinger Ausstellungs GmbH

1. OG Besprechungsraum und Sitzungssaal

		CMB EXPO GmbH Außenbergstr. 19 93128 Regenstauf		Tel.: +49 (0)9402 98 38 7-0 Fax.: +49 (0)9402 98 38 7-11 campingcom@cmb-expo.de www.cmb-expo.de	
		Camping Caravan Straubing		Halle/ Außenfläche	
Joseph-von-Fraunhofer-Messehalle		17.-18.04.2027		P.Reiterer	
M 1:300		gez. 08.07.26		Druckdatum: 08.07.2026	
Das Urheberrecht an dieser Zeichnung liegt bei uns. Sie ist dem Empfänger nur zum persönlichen Gebrauch anvertraut.					



 <b>CMB EXPO</b> messebau weltweit	CMB EXPO GmbH Gutenbergstr. 19 93128 Regenstauf		Tel.: +49 (0)9402 98 38 7-0 Fax: +49 (0)9402 98 38 7-11 campingco@cmb-expo.de www.cmb-expo.de
	Camping Caravan Straubing      Halle/ Außenfläche		
Joseph-von-Fraunhofer-Messehalle			17.-18.04.2027
gez. bearb. bearb. bearb. bearb. bearb. bearb.	08.07.26	P.Reiterer	
M 1: 400	Druckdatum:		08.07.2026
<small>Das Urheberrecht an dieser Zeichnung liegt bei uns. Sie ist dem Empfänger nur zum persönlichen Gebrauch anvertraut.</small>			