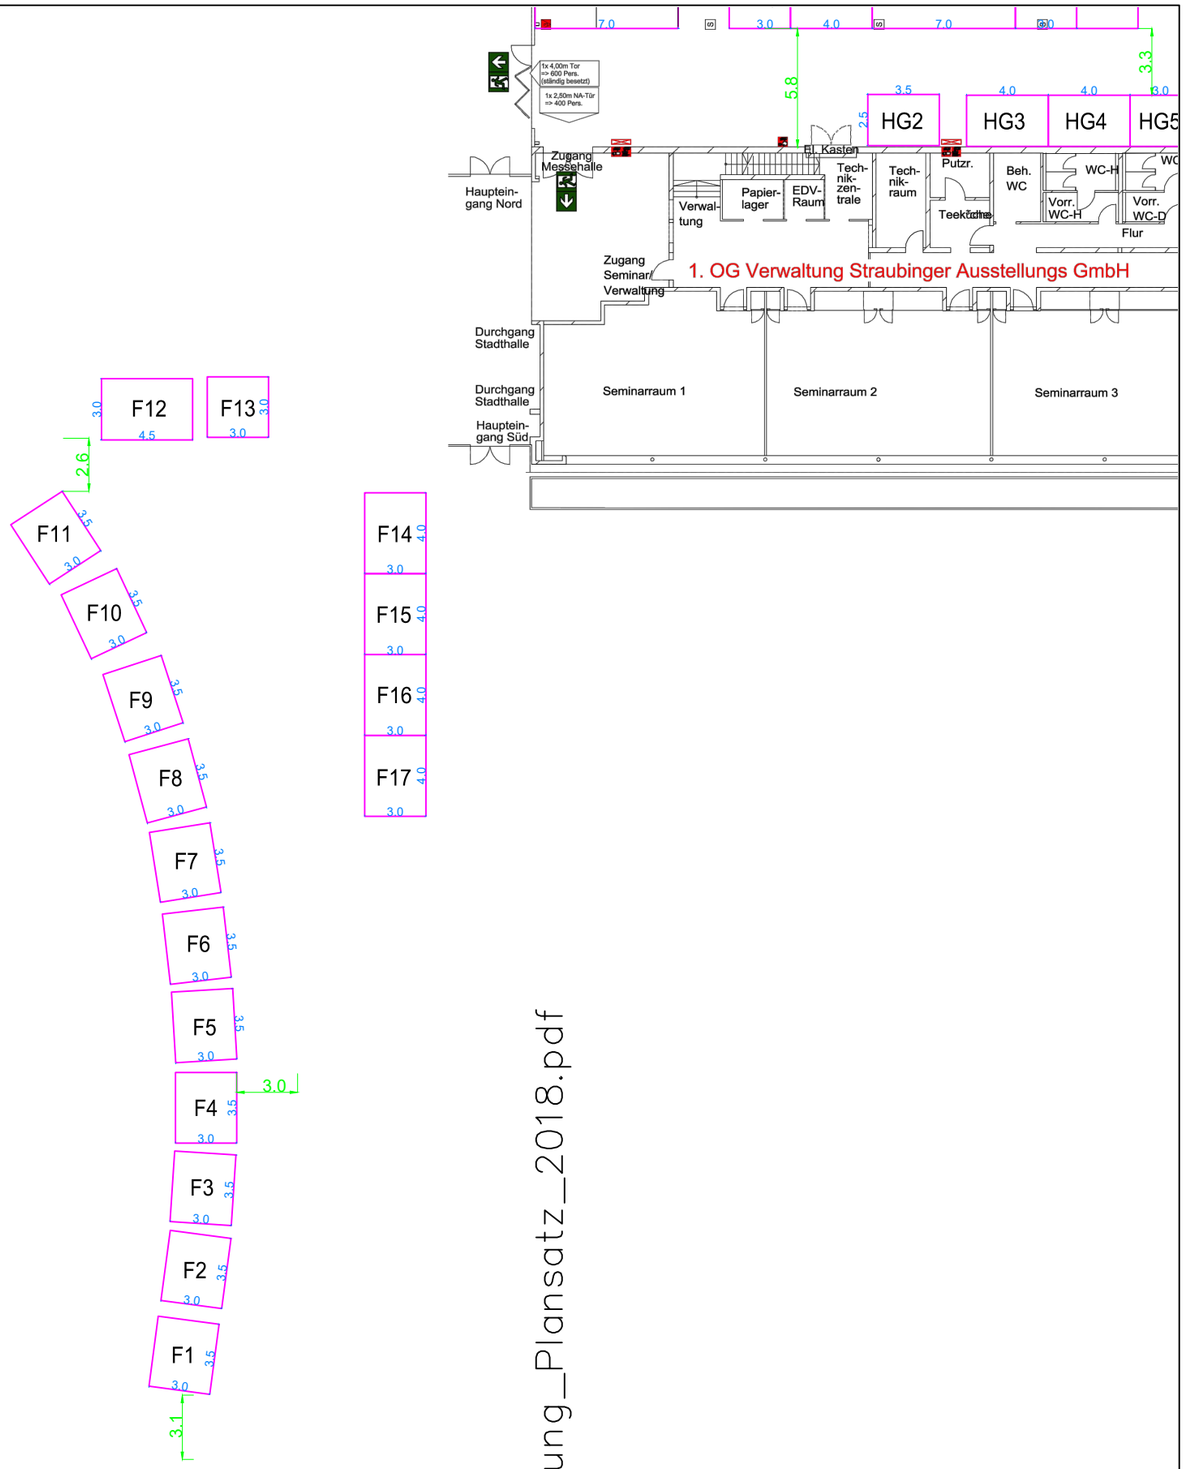

ige Referenz
G_OG_Ausstellung_Plansatz_2018.pdf

CMB EXPO messebau weltweit

CMB EXPO GmbH
Gutenbergstr. 19
93128 Regenstauf

Tel.: +49 (0)9402 98 38 7-0
Fax.: +49 (0)9402 98 38 7-11
campingcos@cmb-expo.de
www.cmb-expo.de

Camping Caravan Straubing — Halle/ Außenfläche

Joseph-von-Fraunhofer-Messehalle — 17.-18.04.2027

gez.	08.07.26	P. Reiterer	
bearb.	02.11.26	S. Wenisch	
bearb.	18.11.26	S. Wenisch	
bearb.			
bearb.			
bearb.			
bearb.			
bearb.			

M 1:300

Druckdatum: 18.11.2026

Das Urheberrecht an dieser Zeichnung liegt bei uns.
Sie ist dem Empfänger nur zum persönlichen Gebrauch anvertraut.

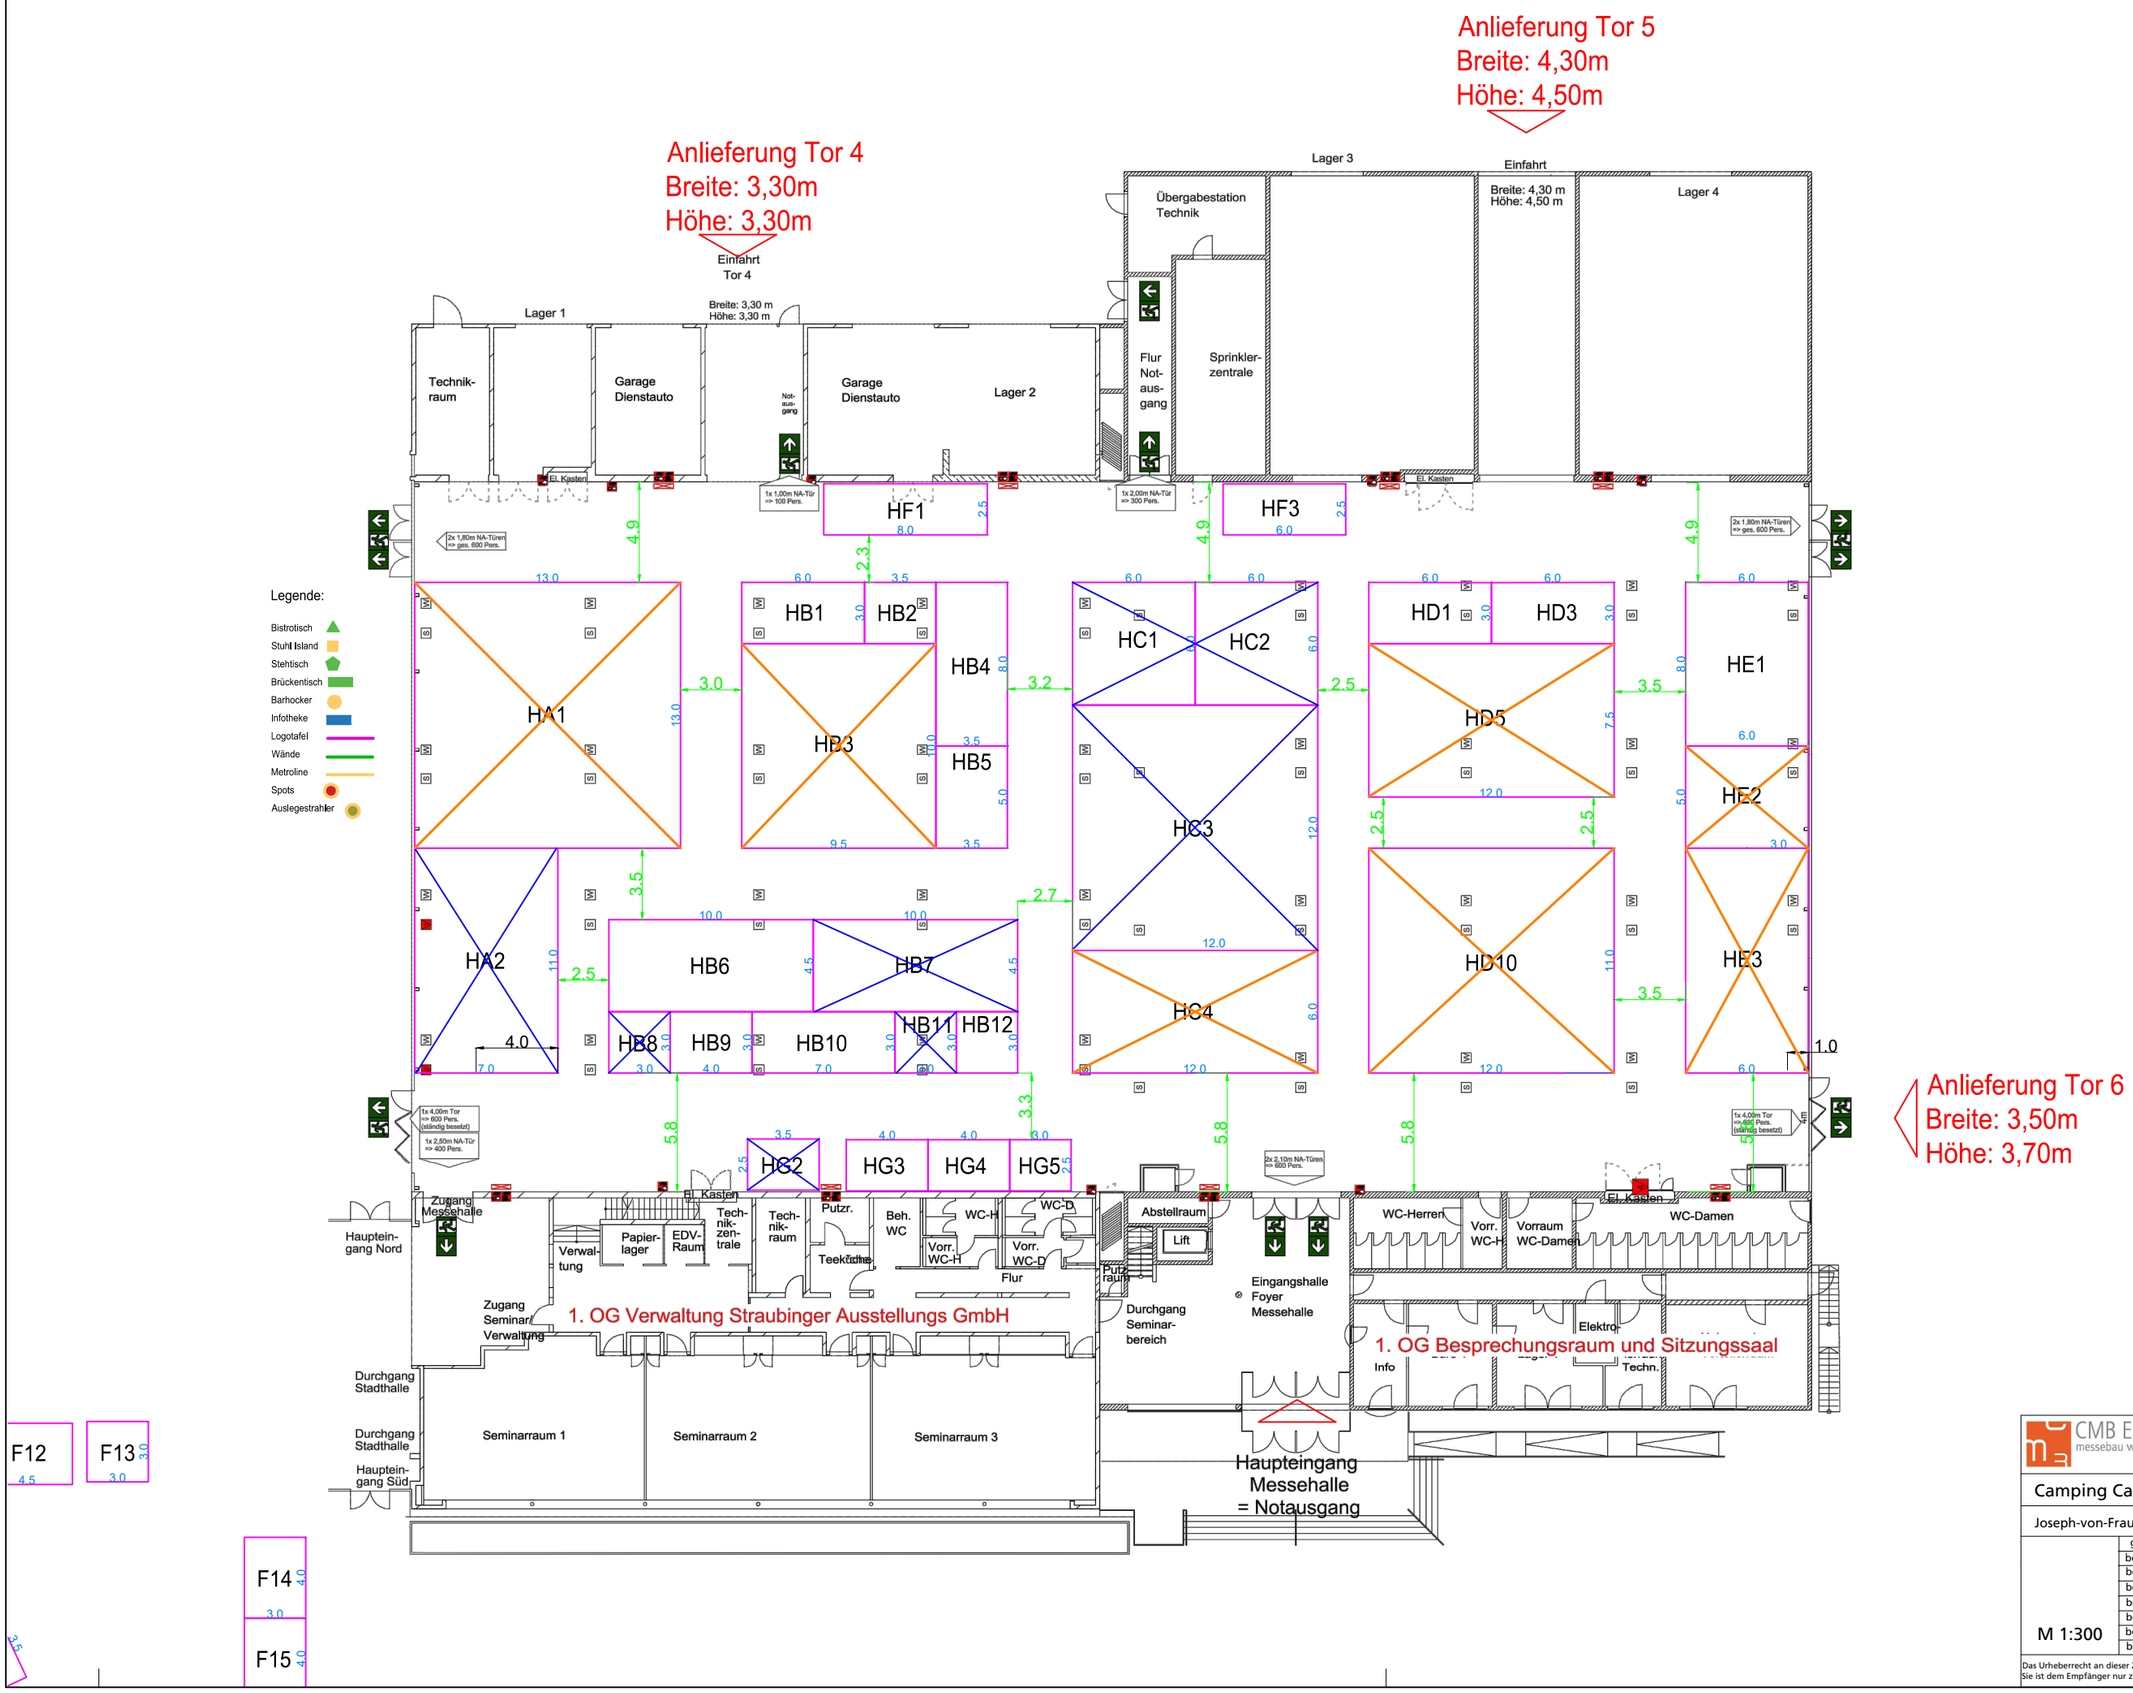

CMB EXPO messebau weltweit

CMB EXPO GmbH
Gutenbergstr. 19
93128 Regenstauf

Tel.: +49 (0)9402 98 38 7-0
Fax.: +49 (0)9402 98 38 7-11
campingcos@cmb-expo.de
www.cmb-expo.de

Camping Caravan Straubing — Halle/ Außenfläche

Joseph-von-Fraunhofer-Messehalle — 17.-18.04.2027

gez.	08.07.26	P. Reiterer	
bearb.	02.11.26	S. Wenisch	
bearb.	18.11.26	S. Wenisch	
bearb.			
bearb.			
bearb.			
bearb.			
bearb.			

M 1:300

Druckdatum: 18.11.2026

Das Urheberrecht an dieser Zeichnung liegt bei uns.
Sie ist dem Empfänger nur zum persönlichen Gebrauch anvertraut.



CMB EXPO messebau weltweit

CMB EXPO GmbH
Gutenbergstr. 19
93128 Regenstauf

Tel.: +49 (0)9402 98 38 7-0
Fax.: +49 (0)9402 98 38 7-11
campingcos@cmb-expo.de
www.cmb-expo.de

Camping Caravan Straubing — Halle/ Außenfläche

Joseph-von-Fraunhofer-Messehalle — 17.-18.04.2027

gez.	08.07.26	P. Reiterer	
bearb.	02.11.26	S. Wenisch	
bearb.	18.11.26	S. Wenisch	
bearb.			
bearb.			
bearb.			
bearb.			
bearb.			

M 1:400

Druckdatum: 18.11.2026

Das Urheberrecht an dieser Zeichnung liegt bei uns.
Sie ist dem Empfänger nur zum persönlichen Gebrauch anvertraut.