


Anlieferung Tor 5
Breite: 4,30m
Höhe: 4,50m

Anlieferung Tor 4
Breite: 3,30m
Höhe: 3,30m

Anlieferung Tor 6
Breite: 3,50m
Höhe: 3,70m

- Legende:
- Bistrotisch
 - Stuhl Island
 - Stehtisch
 - Brückentisch
 - Barhocker
 - Infotheke
 - Logotafel
 - Wände
 - Metroline
 - Spots
 - Auslegestrahler

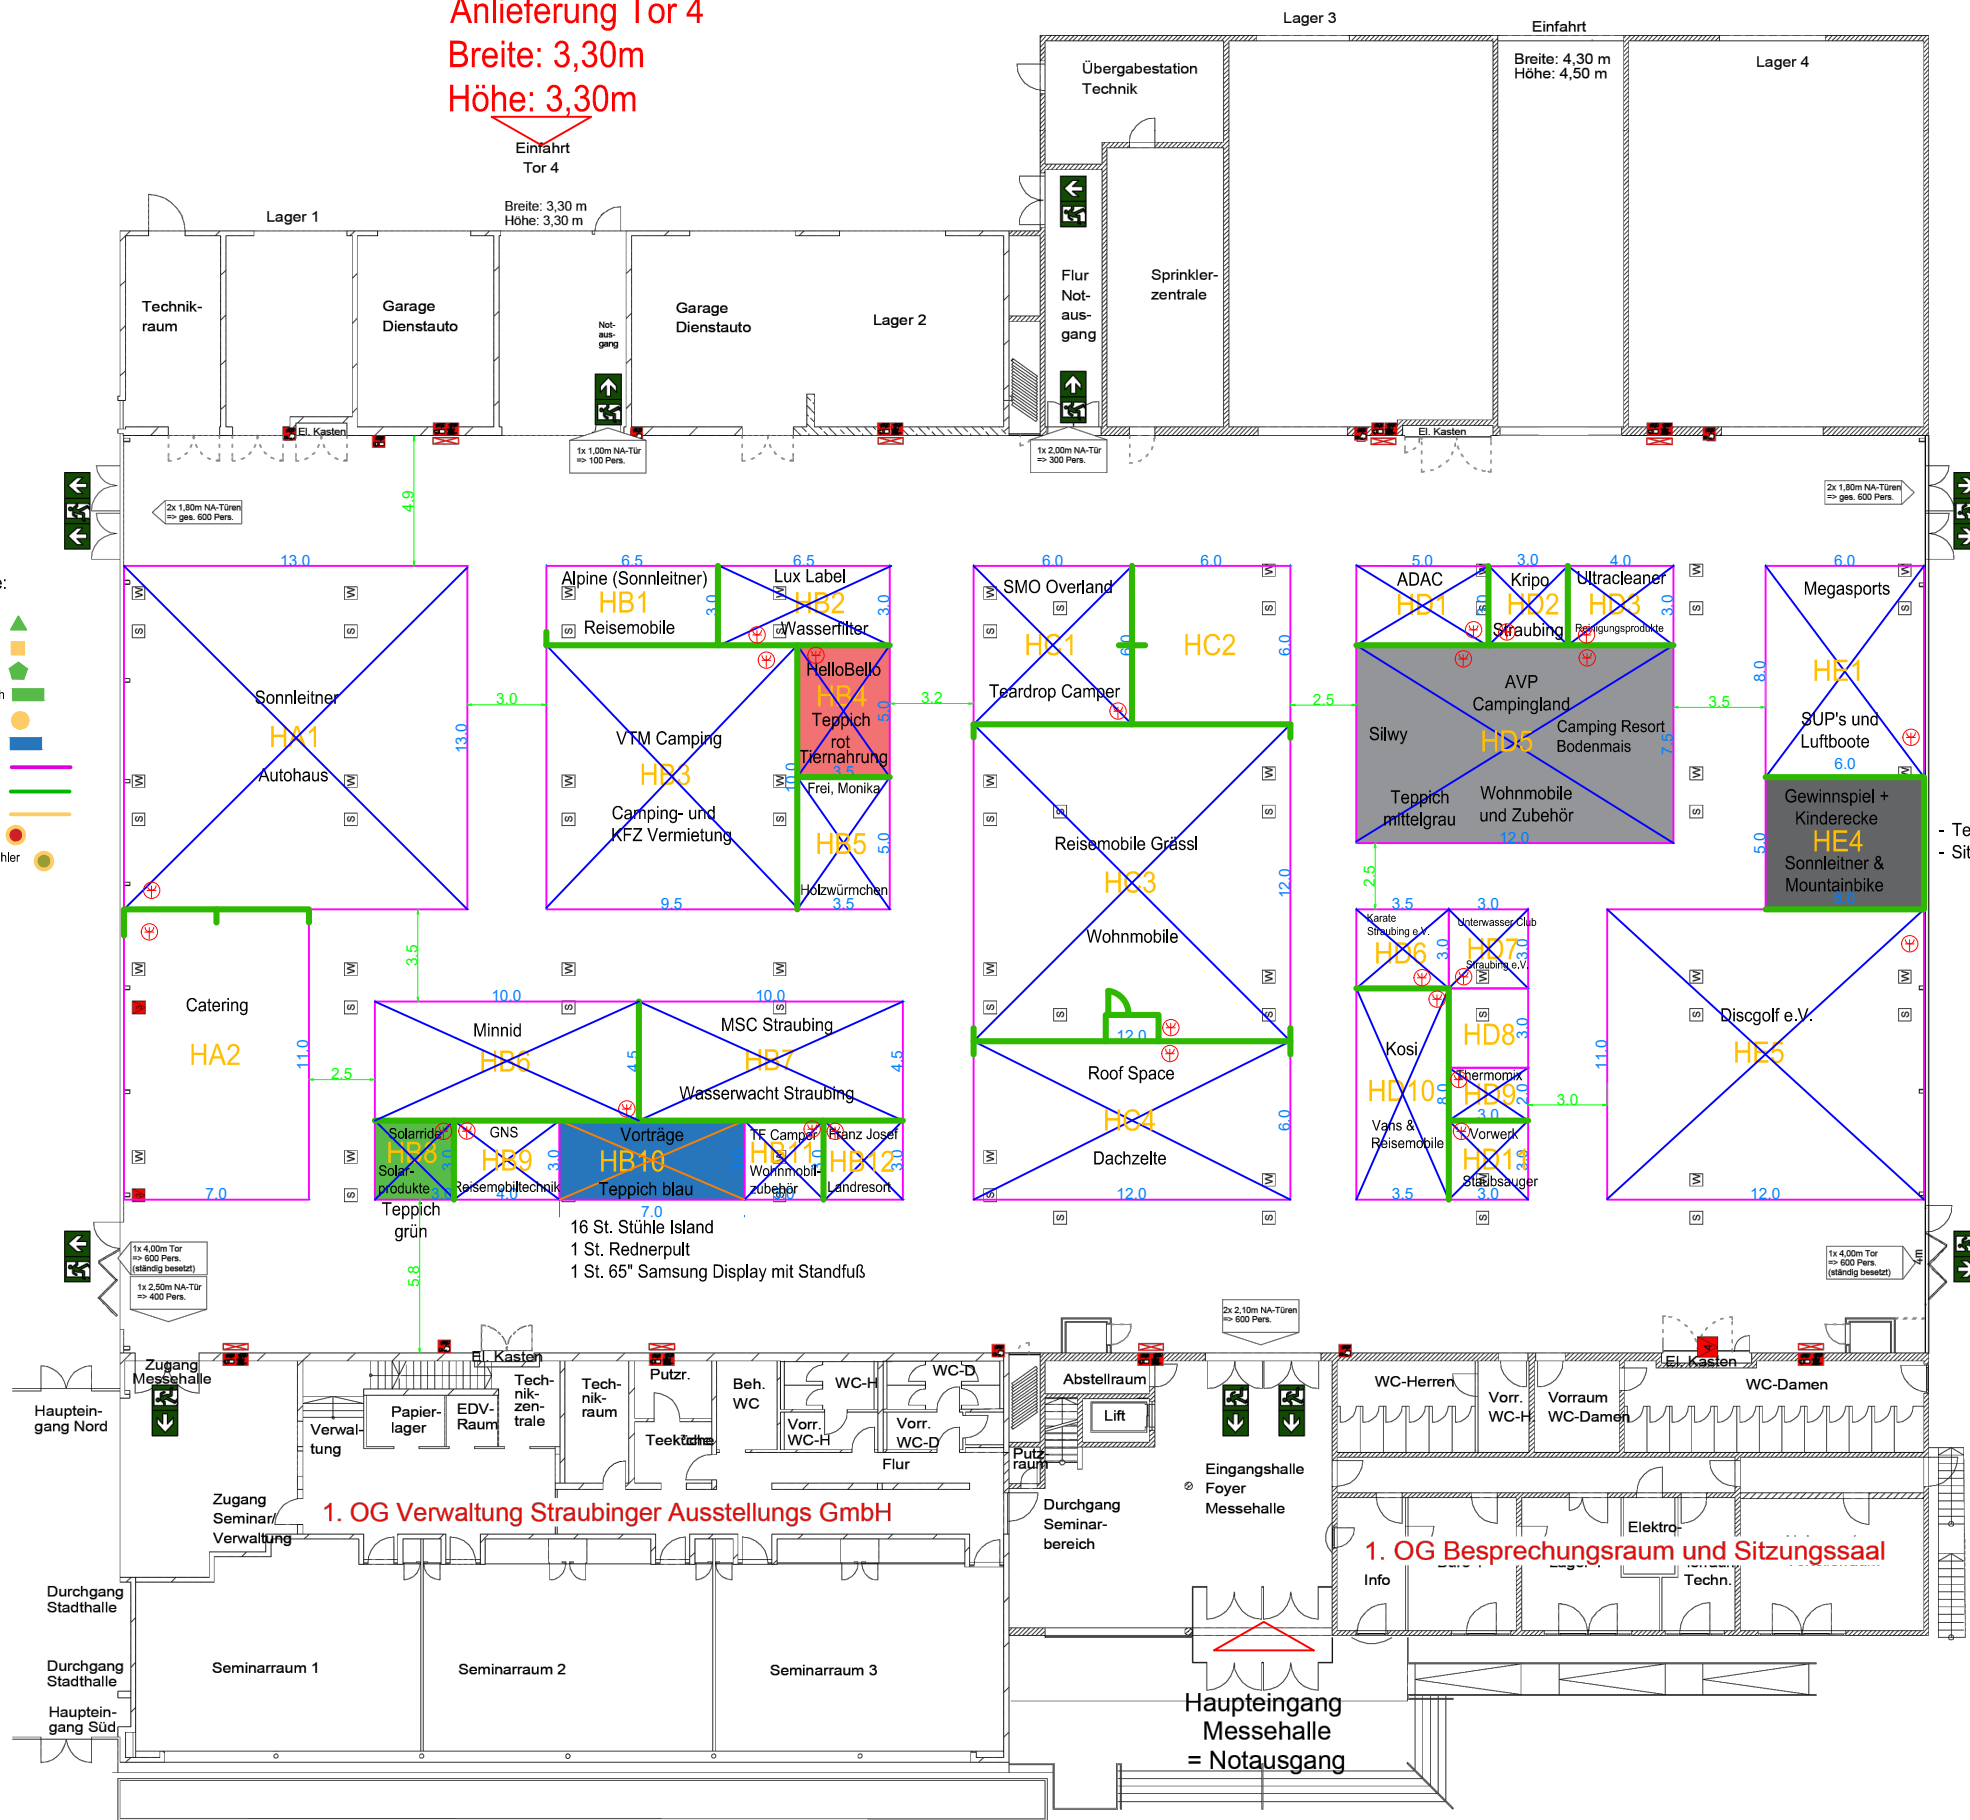

- Teppich dunkelgrau
- Sitzsäcke aus Aufenthaltsraum (sichten!!!)

1. OG Verwaltung Straubinger Ausstellungs GmbH

1. OG Besprechungsraum und Sitzungssaal

Haupteingang Messehalle = Notausgang

CMB EXPO messebau weltweit
CMB EXPO GmbH (0)9402 98 38 7-0
Gutenbergstr. 13-49 (0)9402 98 38 7-11
93128 Regenstauf info@cmb-expo.de www.cmb-expo.de

Camping Caravan Straubingalle/ Außenfläche
Joseph von Fraunhofer 12.-13.04.2025
Messehalle

gez.	09.10.2024	Marlene V.
bearb.	05.11.2024	Marlene V.
bearb.	27.11.2024	Marlene V.
bearb.	14.01.2025	Marlene V.
bearb.	06.02.2025	Bernd Müller

M 1:XX
Druckdatum: 04.04.2025

Das Urheberrecht an dieser Zeichnung liegt bei uns.
Sie ist dem Empfänger nur zum persönlichen Gebrauch anvertraut.